






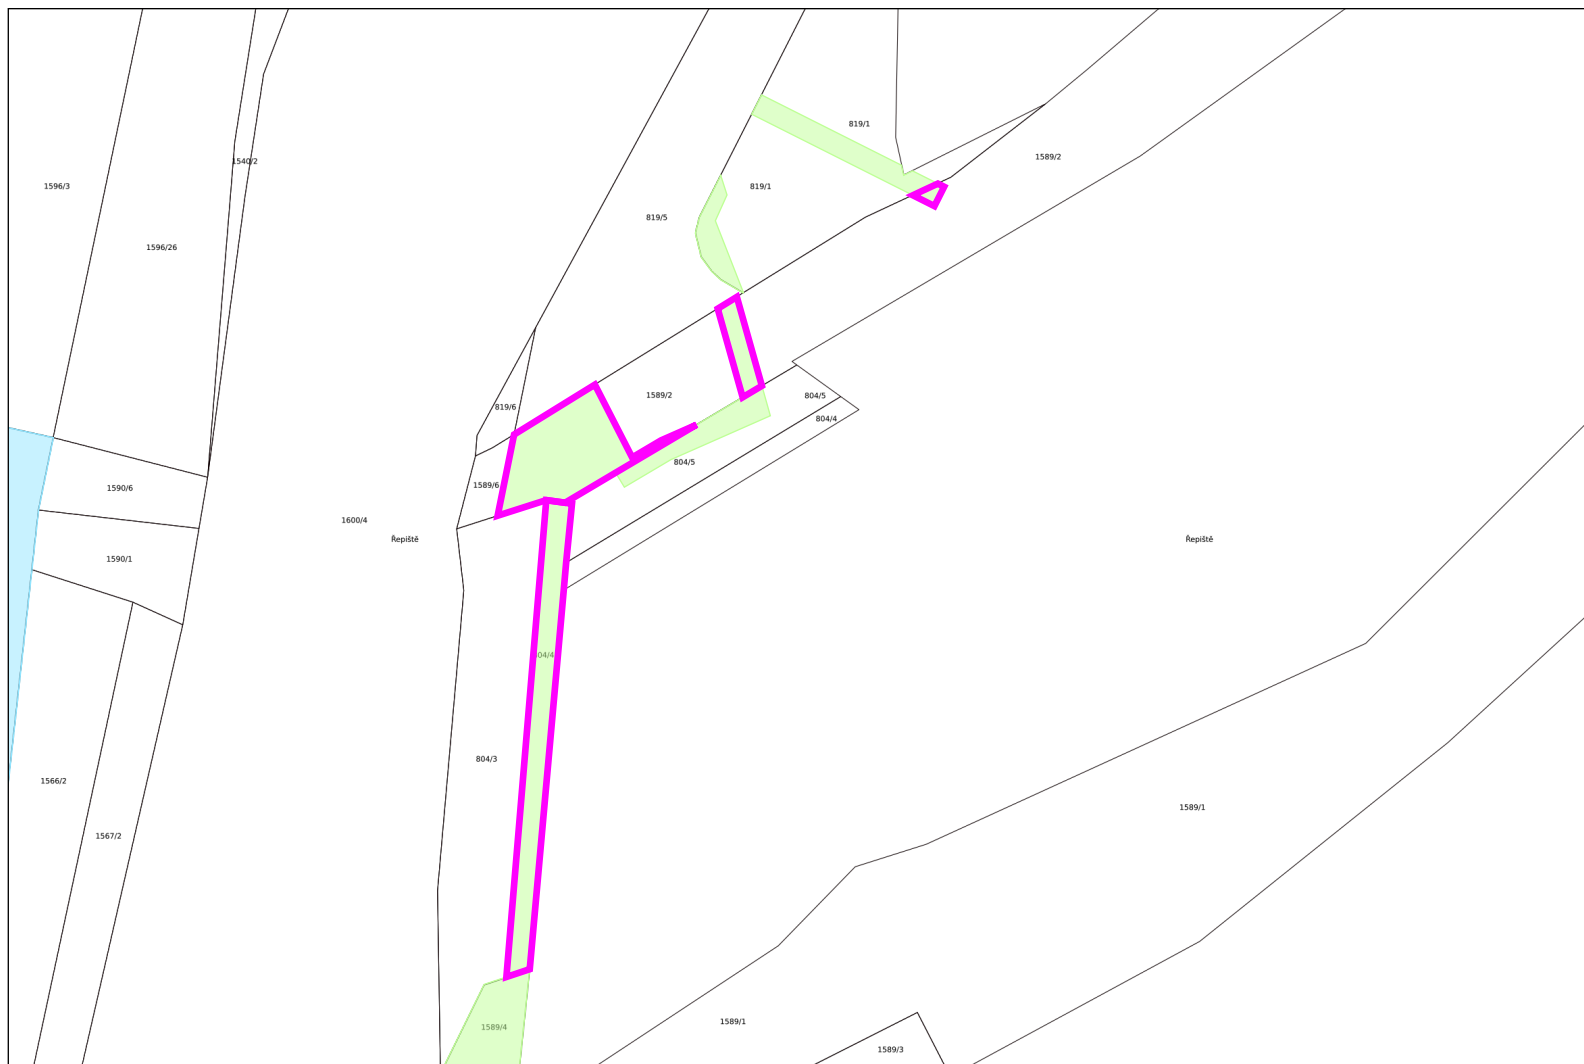


Optimalizace a elektrizace trati Ostrava-
Kunčice - Frýdek-Místek

Příloha č. 1A

-  LPIS
-  Parcely nezapsaných GP
-  Katastrální území
-  KN mapa stav k 1.2.2026
-  Dočasný zábor nad 1 rok
-  Dočasný zábor do 1 roku
-  Zvýraznění předmětu smlouvy



1 : 700