


V potřebném počtu budou užity a umístěny, vše v souladu s TP 65 dopravní značky č. A 15 „Práce na silnici“!

por. Bc. Roman Míček  
POLICIE ČESKÉ REPUBLIKY  
Důvod podepsání:  
Čas podepsání: 29.05.2024 9:03:33

Situace PDZ

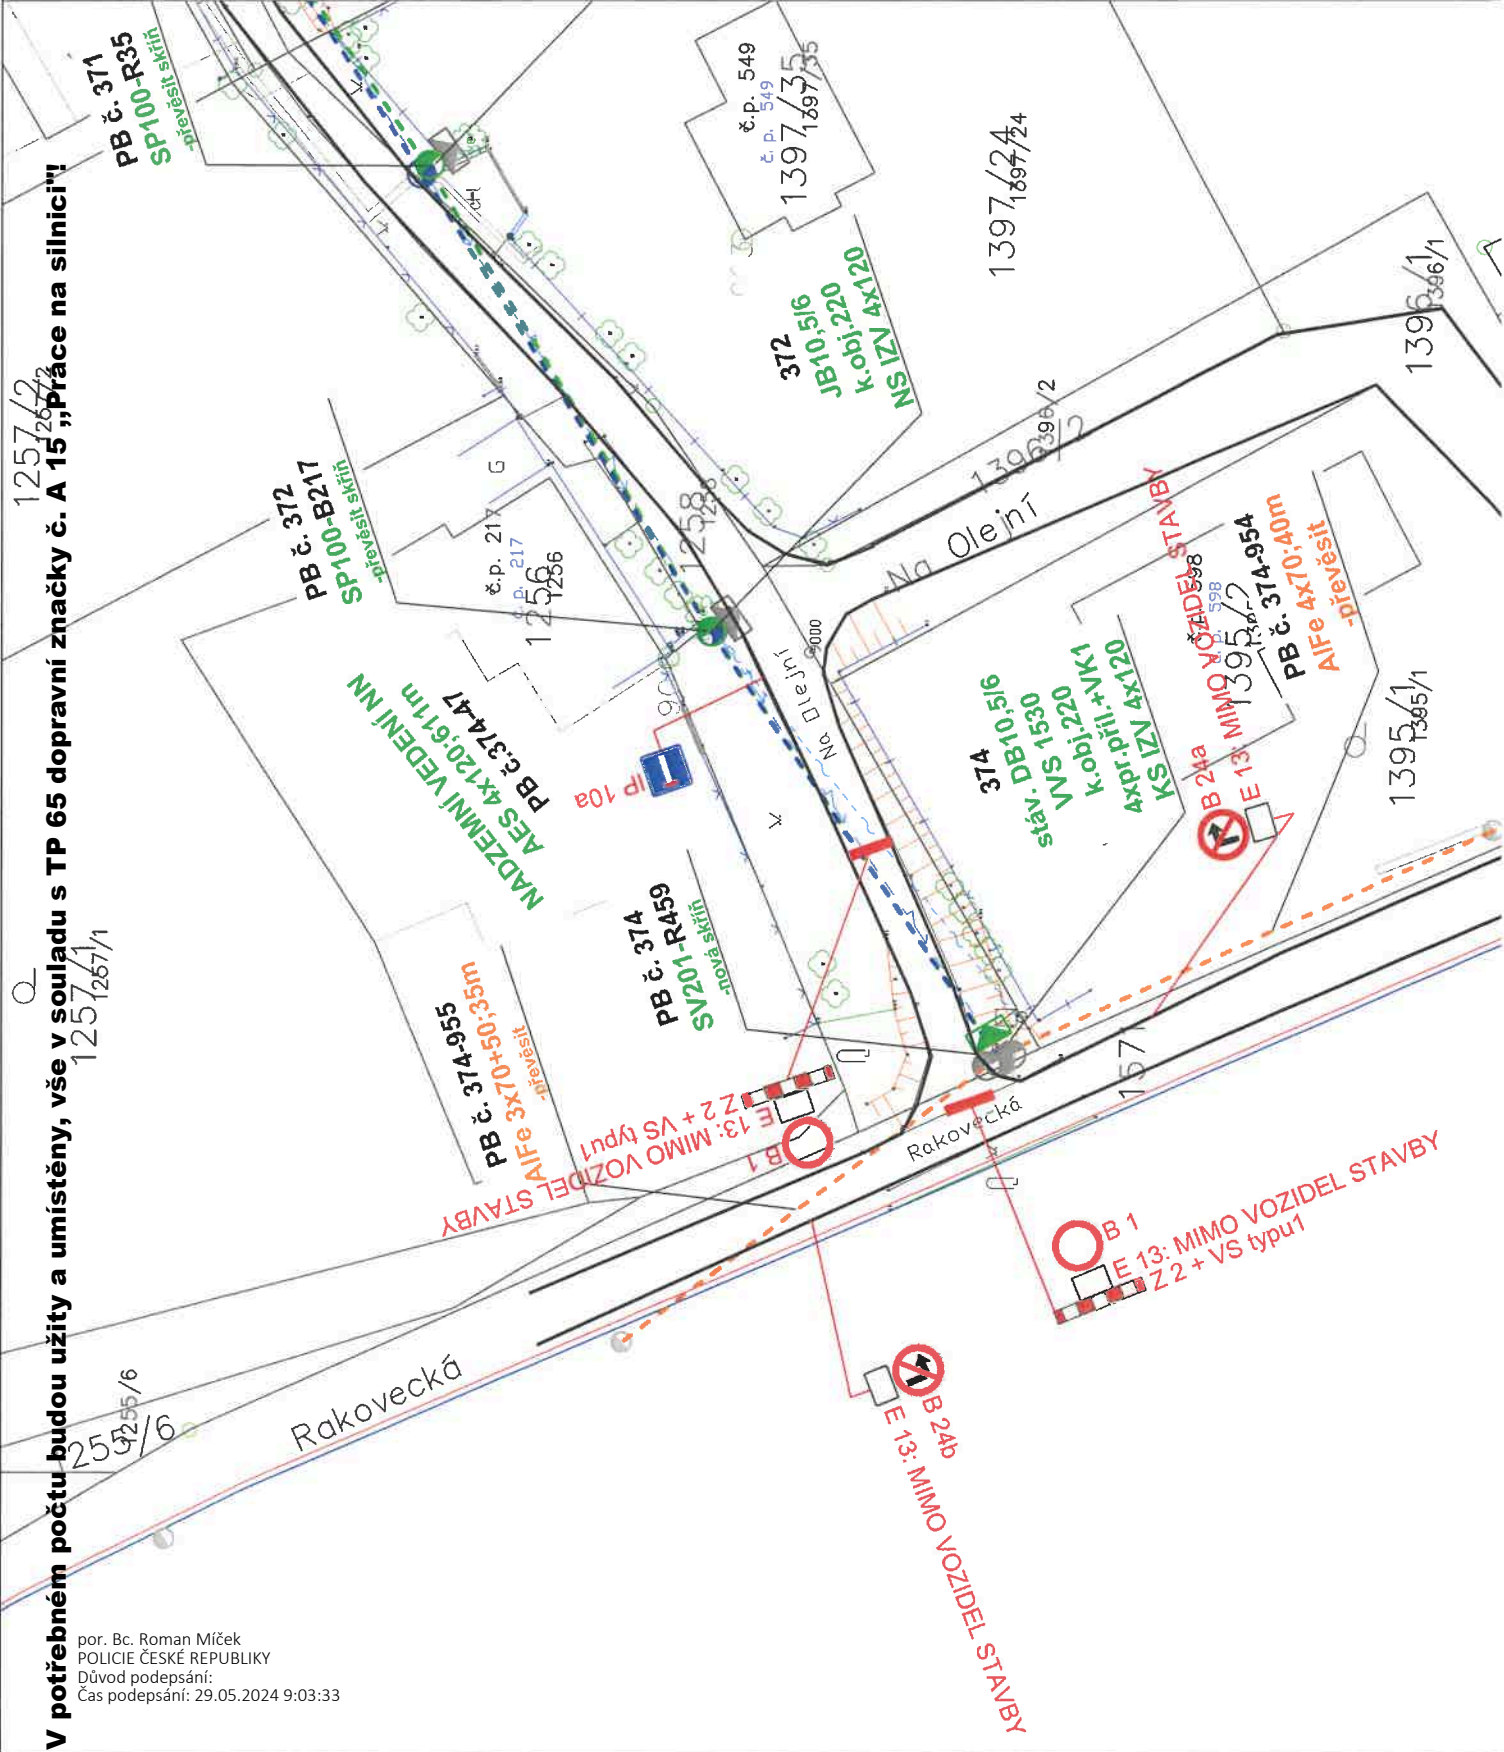

POPIS :  
JEDNÁ SE O VÝMĚNU NADZEMNÍ  
ETAPA ŘEŠÍ - UZAVÍRKA UL. NA C