


Seznam souřadnic (S-JTSK)

Číslo bodu	Souřadnice pro zápis do KN		Kód kv.	Poznámka
	Y	X		
260-5	468664.30	1113034.56	4	trubka
1642-1566	468772.55	1113023.14	6	dr.kolrk
1642-1738	468672.75	1113038.13	6	dr.kolrk
1653-1069	468736.28	1112990.77	8	dr.kolrk
1653-1075	468689.23	1112995.06	8	dr.kolrk
1653-1083	468743.99	1112998.15	8	dr.kolrk
1653-1085	468719.95	1112998.68	8	dr.kolrk
1	468749.96	1113003.37	8	dr.kolrk
2	468739.65	1113006.85	3	dr.kolrk
3	468722.97	1112997.22	8	dr.kolrk
4	468704.94	1112986.80	3	dr.kolrk

body označeny dr.kolrkem - ohroženy dle § 91 odst.6

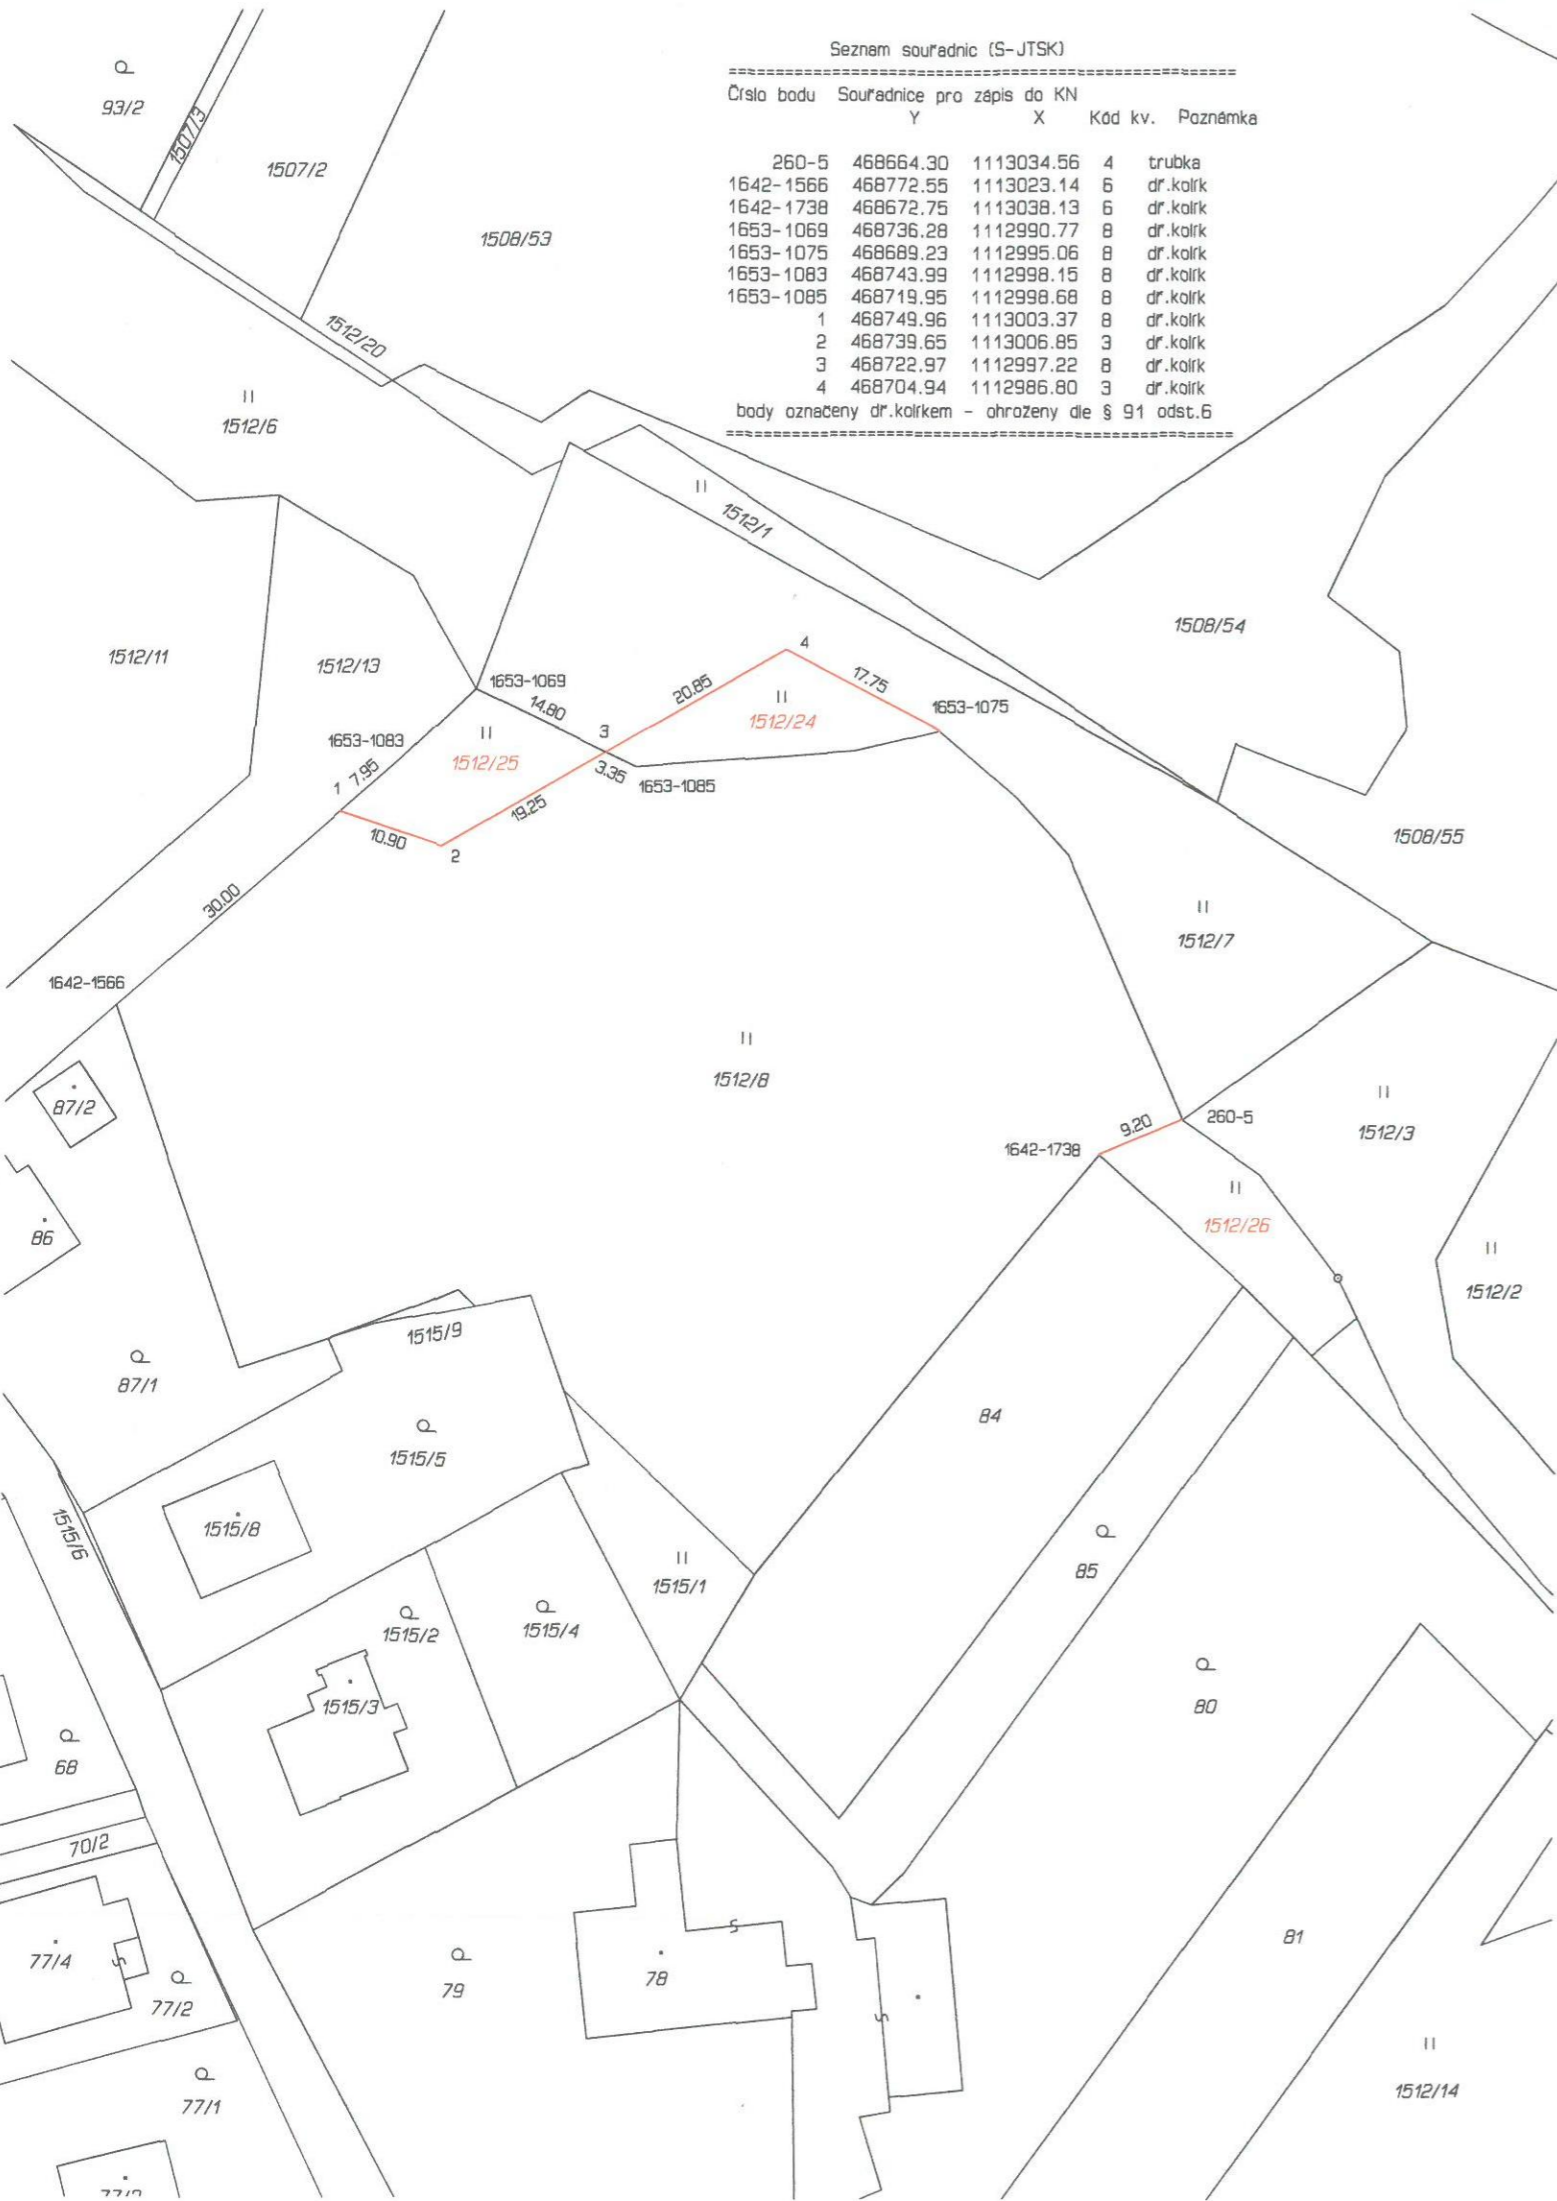

VÝKAZ DOSAVADNÍHO A NOVÉHO STAVU ÚDAJŮ KATASTRU NEMOVITOSTÍ													
Dosavadní stav				Nový stav									
Označení pozemku parc. číslem	Výměra parcely		Druh pozemku Způsob využití	Označení pozemku parc. číslem	Výměra parcely		Druh pozemku Způsob využití	Typ stavby Způsob využití	Zpús. určení výměr	Porovnání se stavem evidence právních vztahů			
	ha	m ²			ha	m ²				Díl přechází z pozemku označeného v katastru nemovitostí	dřívější poz. evidenci	Číslo listu vlastnictví	Výměra dílu
1512/7	18	18	travní p.	1512/7	16	15	travní p.		0	1512/7	1	16	15
				1512/24	2	03	travní p.		0	1512/7	1	2	03
1512/8	59	39	travní p.	1512/8	55	03	travní p.		0	1512/8	183	55	03
				1512/25	2	03	travní p.		0	1512/8	183	2	03
				1512/26	2	33	travní p.		0	1512/8	183	2	33
	77	57			77	57							

Údaje o BPEJ k parcelám nového stavu dle tohoto geometrického plánu budou převzaty z RÚIAN a jsou po dobu do příslušného zápisu do katastru dostupné v aplikaci Nahlížení do KN na adrese <https://nahlizeniokn.cuzk.gov.cz> v části Informace z katastrálního území.

GEOMETRICKÝ PLÁN pro rozdělení pozemku	Geometrický plán ověřil autorizovaný zeměměřický inženýr:		Stejnopis ověřil autorizovaný zeměměřický inženýr:	
	Jméno, příjmení:	Ing. Jaromír Lipus	Jméno, příjmení:	Ing. Jaromír Lipus
	Číslo položky rejstříku autorizovaných zeměměřických inženýrů:	1731	Číslo položky rejstříku autorizovaných zeměměřických inženýrů:	1731
	Dne:	12. května 2026 Číslo: 17/2026	Dne:	15. května 2026 Číslo: 17/2026
Náležitosti a přesnosti odpovídá právním předpisům.	Katastrální úřad souhlasí s očištěním parcel.		Tento stejnopis odpovídá geometrickému plánu v elektronické podobě uloženému v dokumentaci katastrálního úřadu.	
Vyhotovitel: Ing. Jaromír LIPUS 739 61 Trinec VI., ul. Lidická 660 IČO : 60781572	Ověření stejnopisu geometrického plánu v listinné podobě.			
Číslo plánu: 2362-17/2026				
Okres: Frýdek-Místek				
Obec: Řepiště				
Kat. území: Řepiště				
Mapový list: Ostrava 7-6/41				
Dosavadním vlastníkům pozemků byla poskytnuta možnost seznámit se v terénu s průběhem navrhovaných nových hranic, které byly označeny předepsaným způsobem: Železy - ohroženo dle § 91 odst.6				