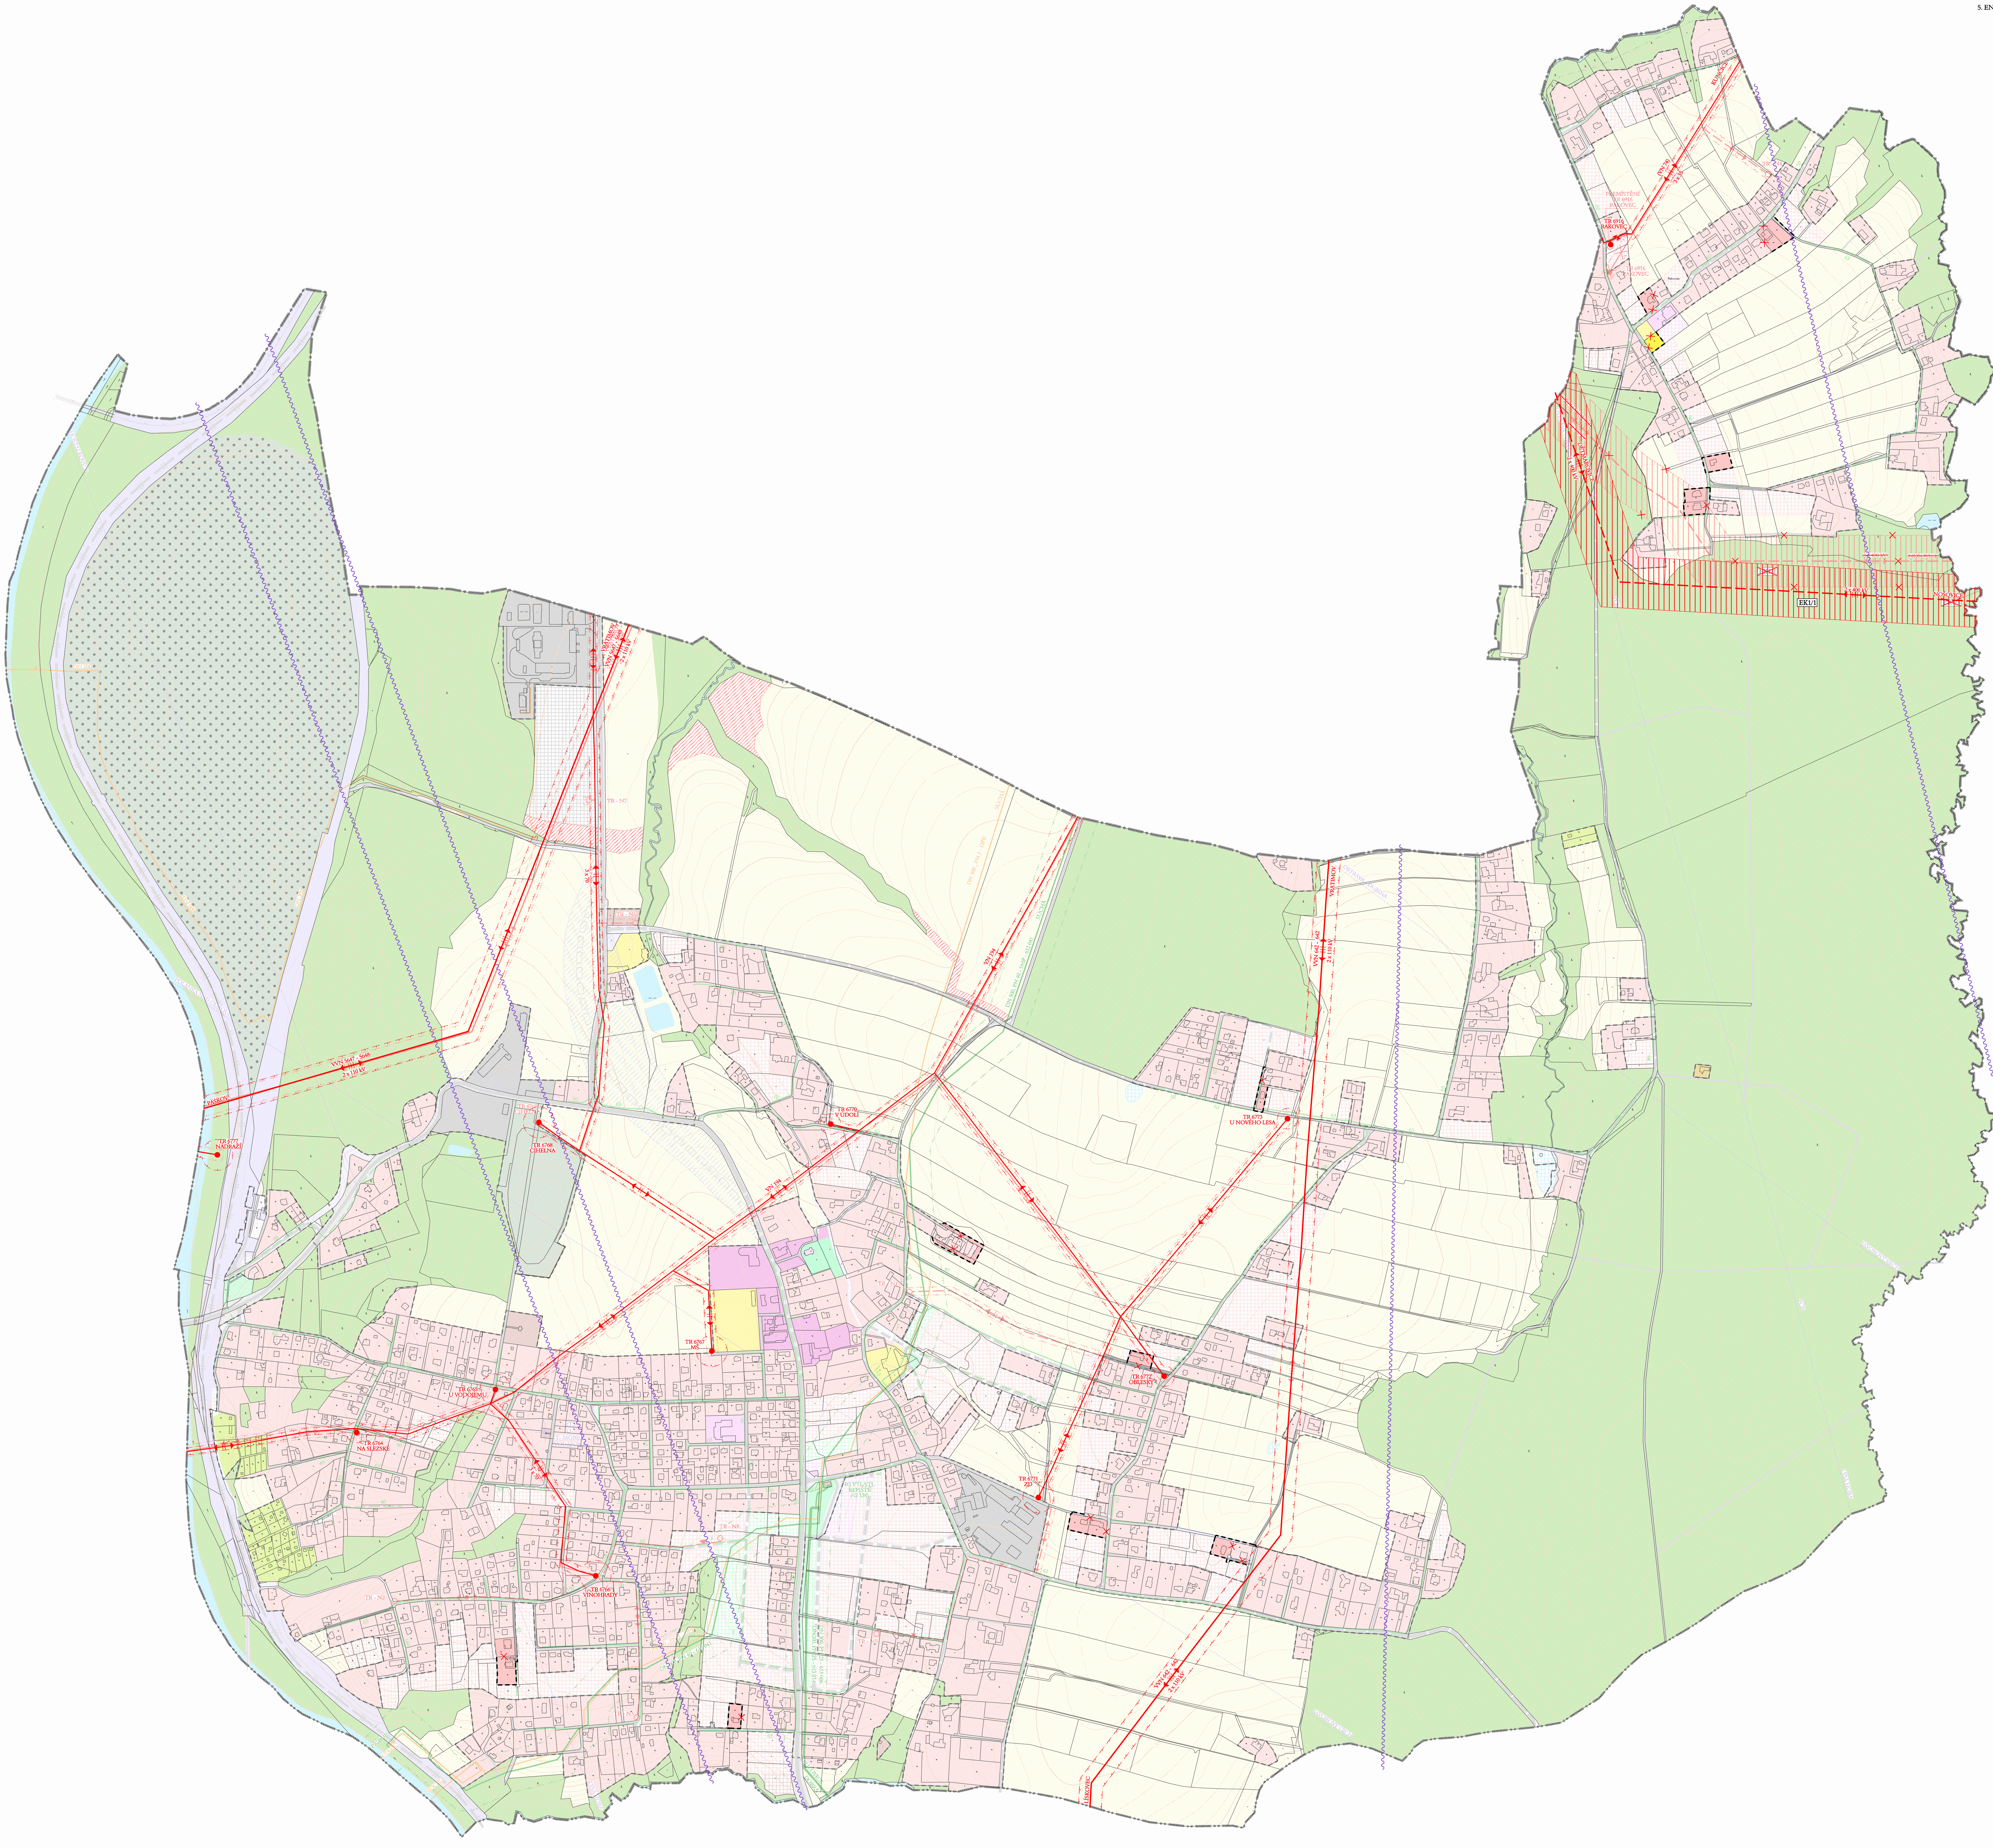ÚZEMNÍ PLÁN ŘEPIŠTĚ
ZMĚNA Č. 2
5. ENERGETIKA, SPOJE