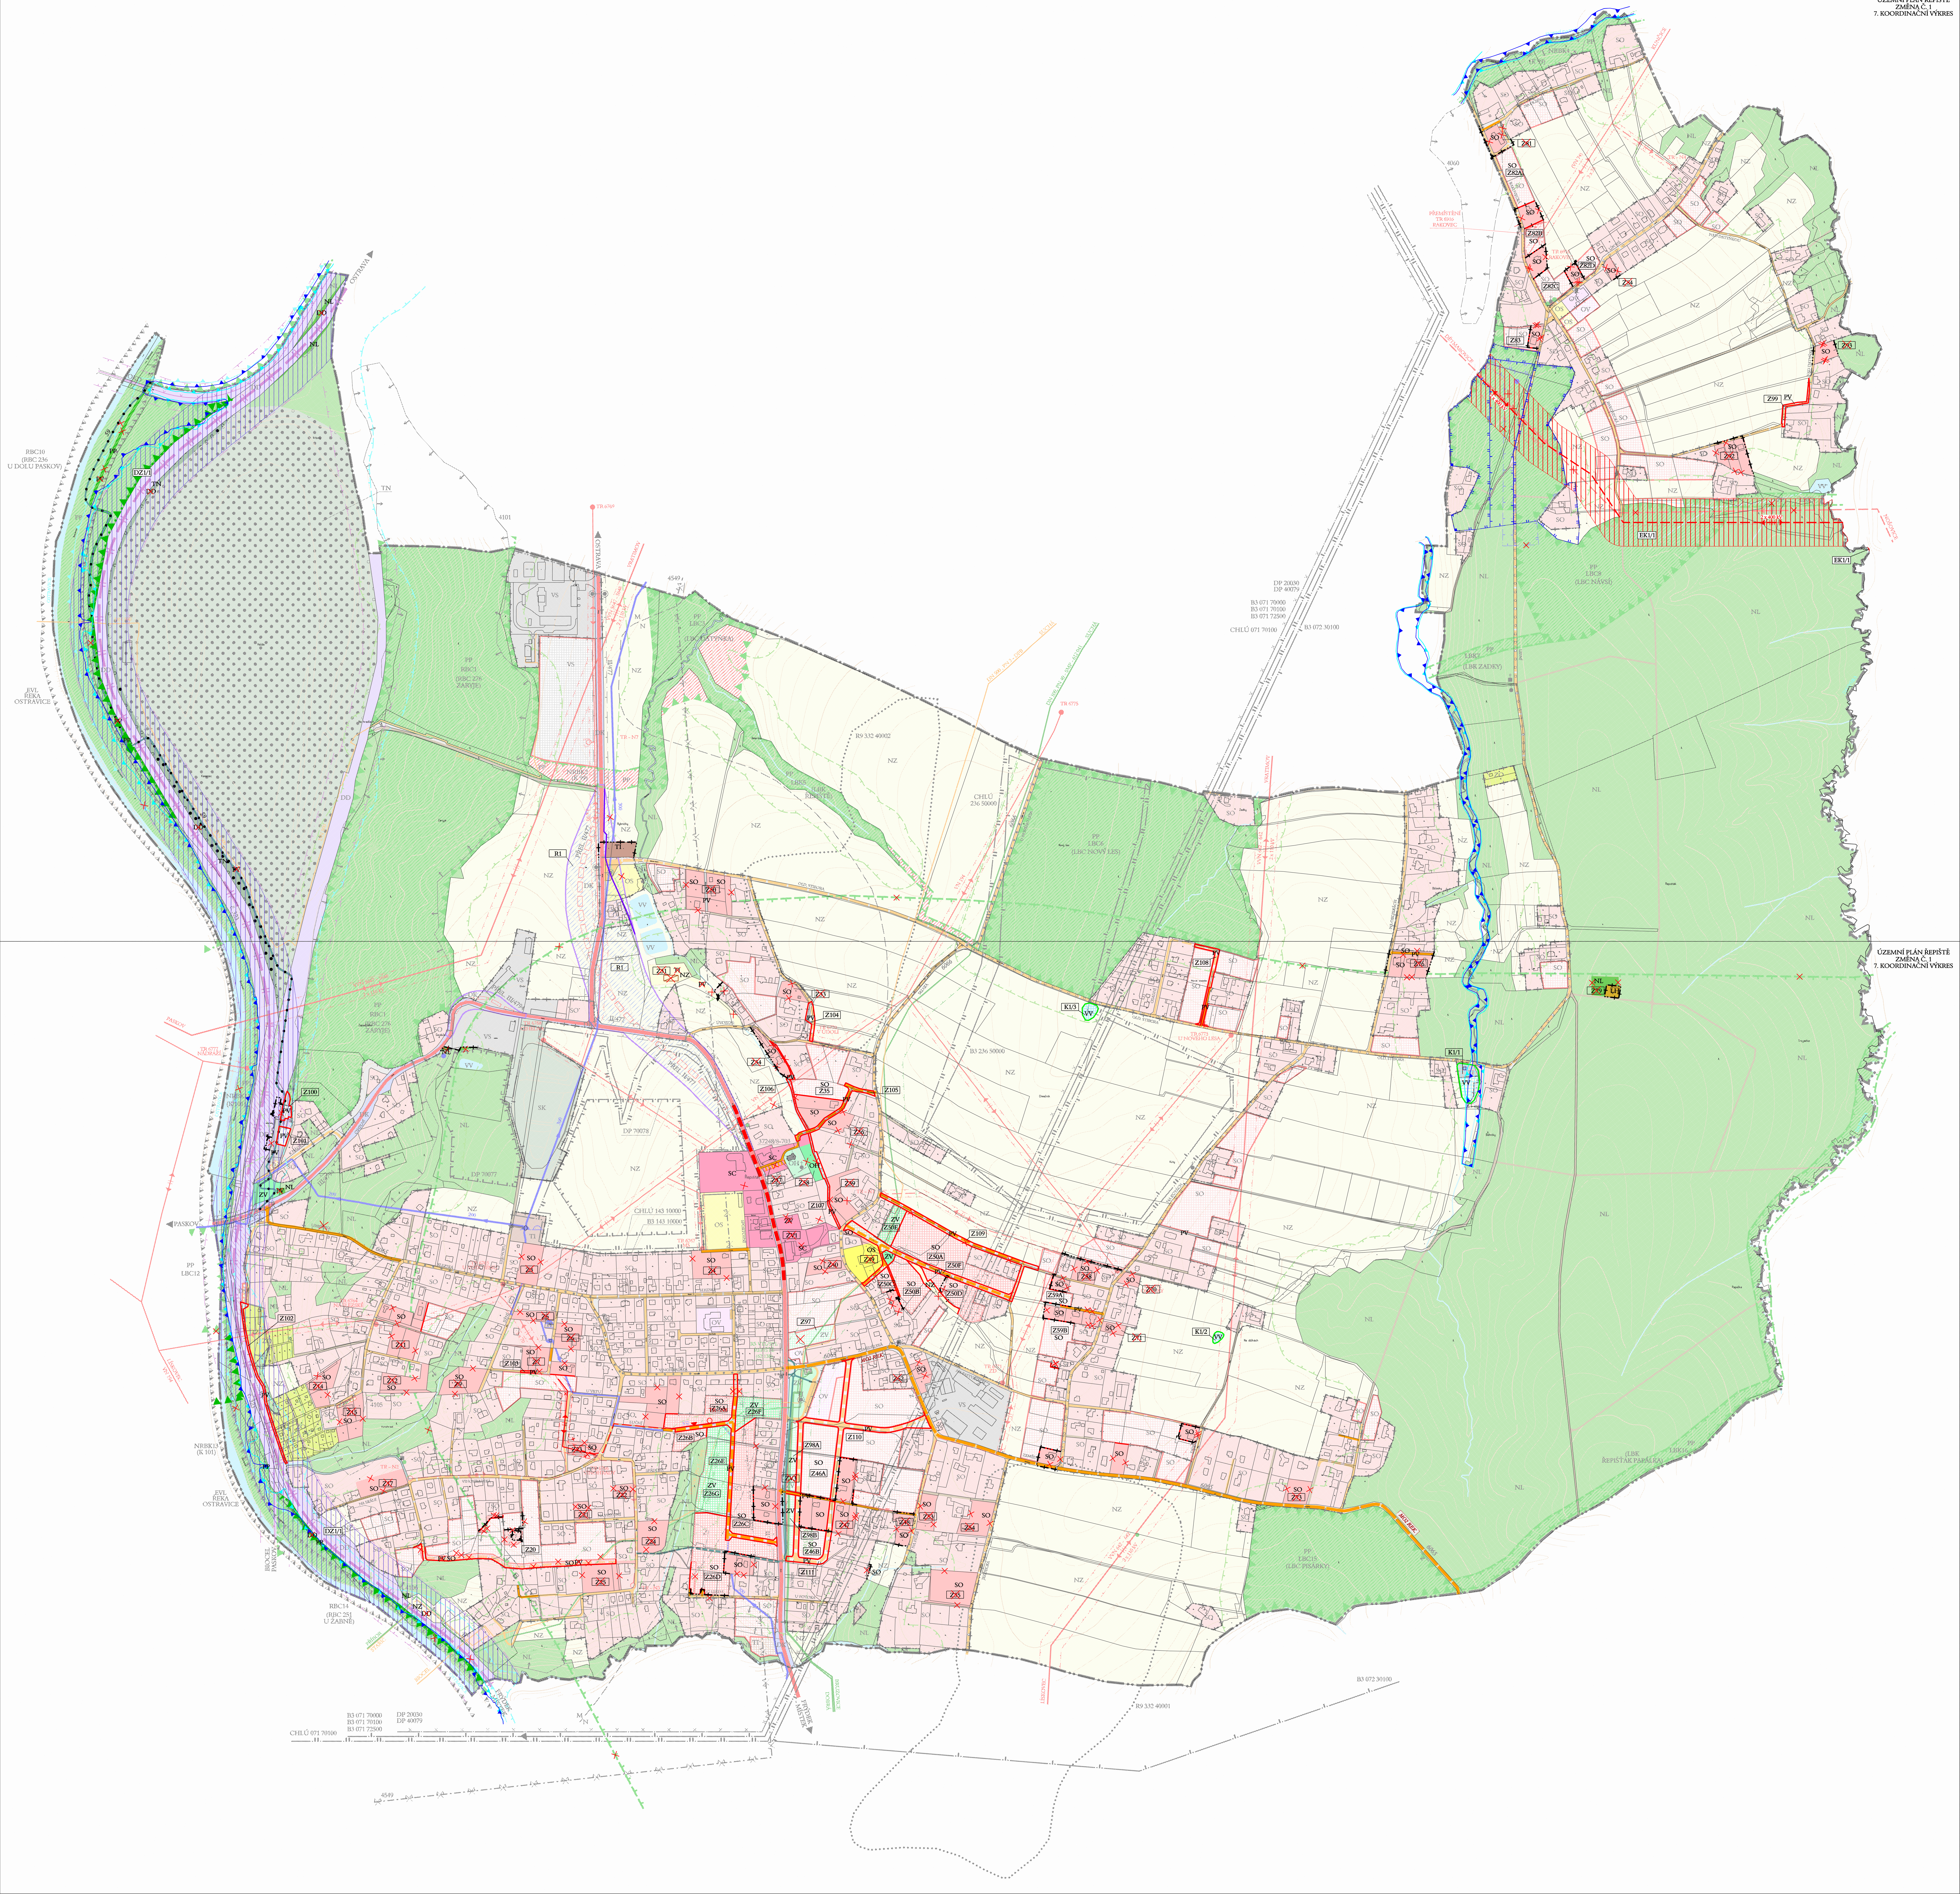ÚZEMNÍ PLÁN ŘEPIŠTĚ
ZMĚNA Č. 1
7. KOORDINAČNÍ VÝKRES